
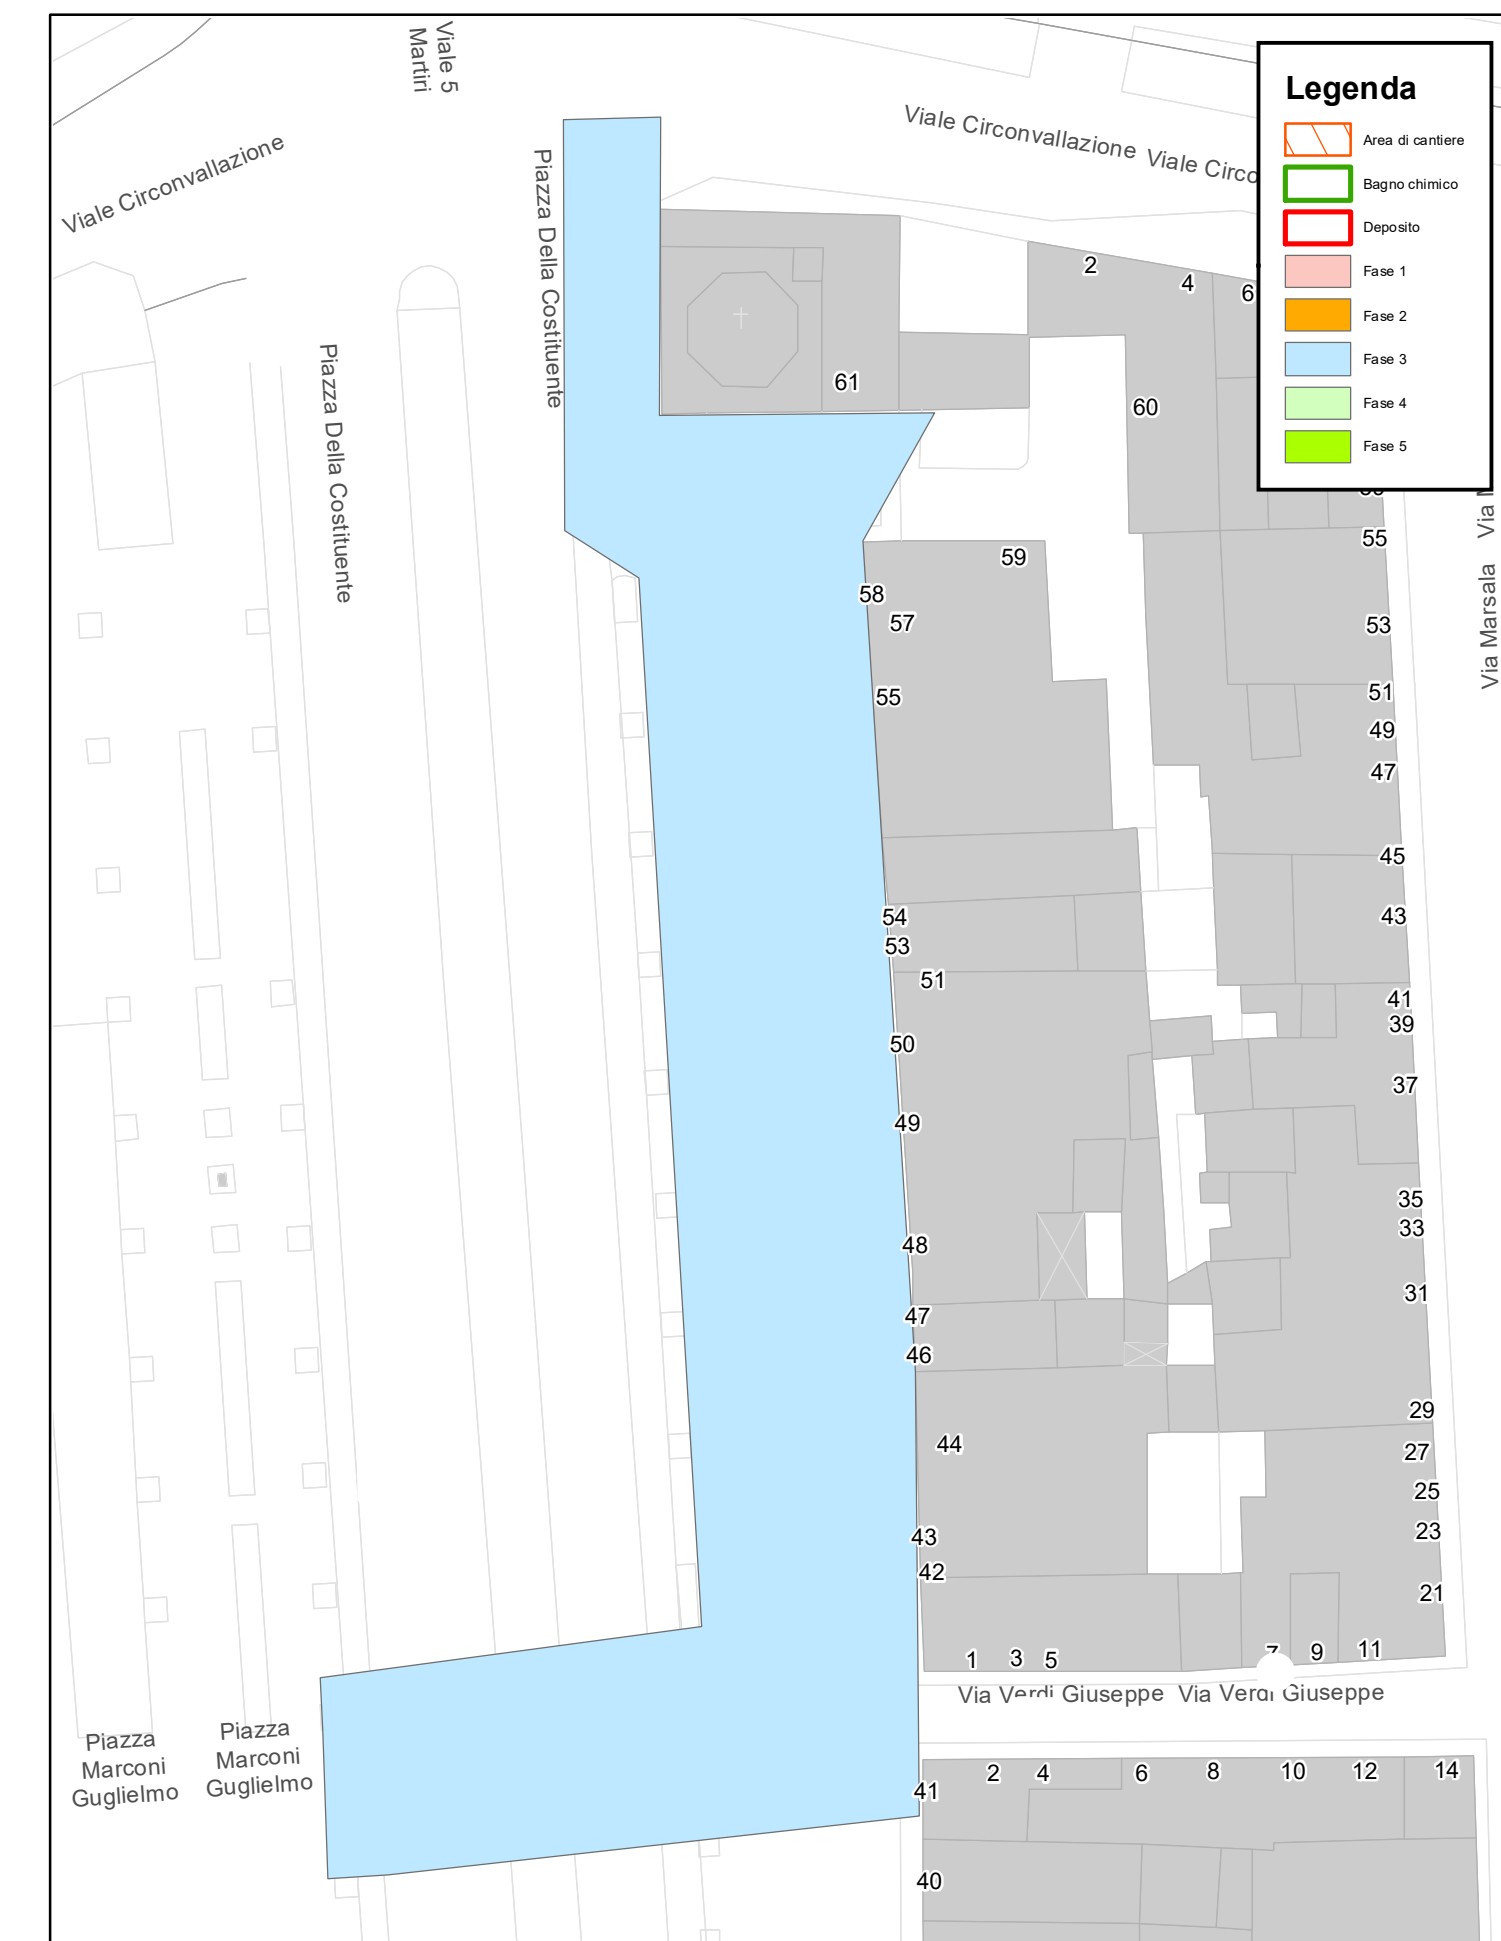
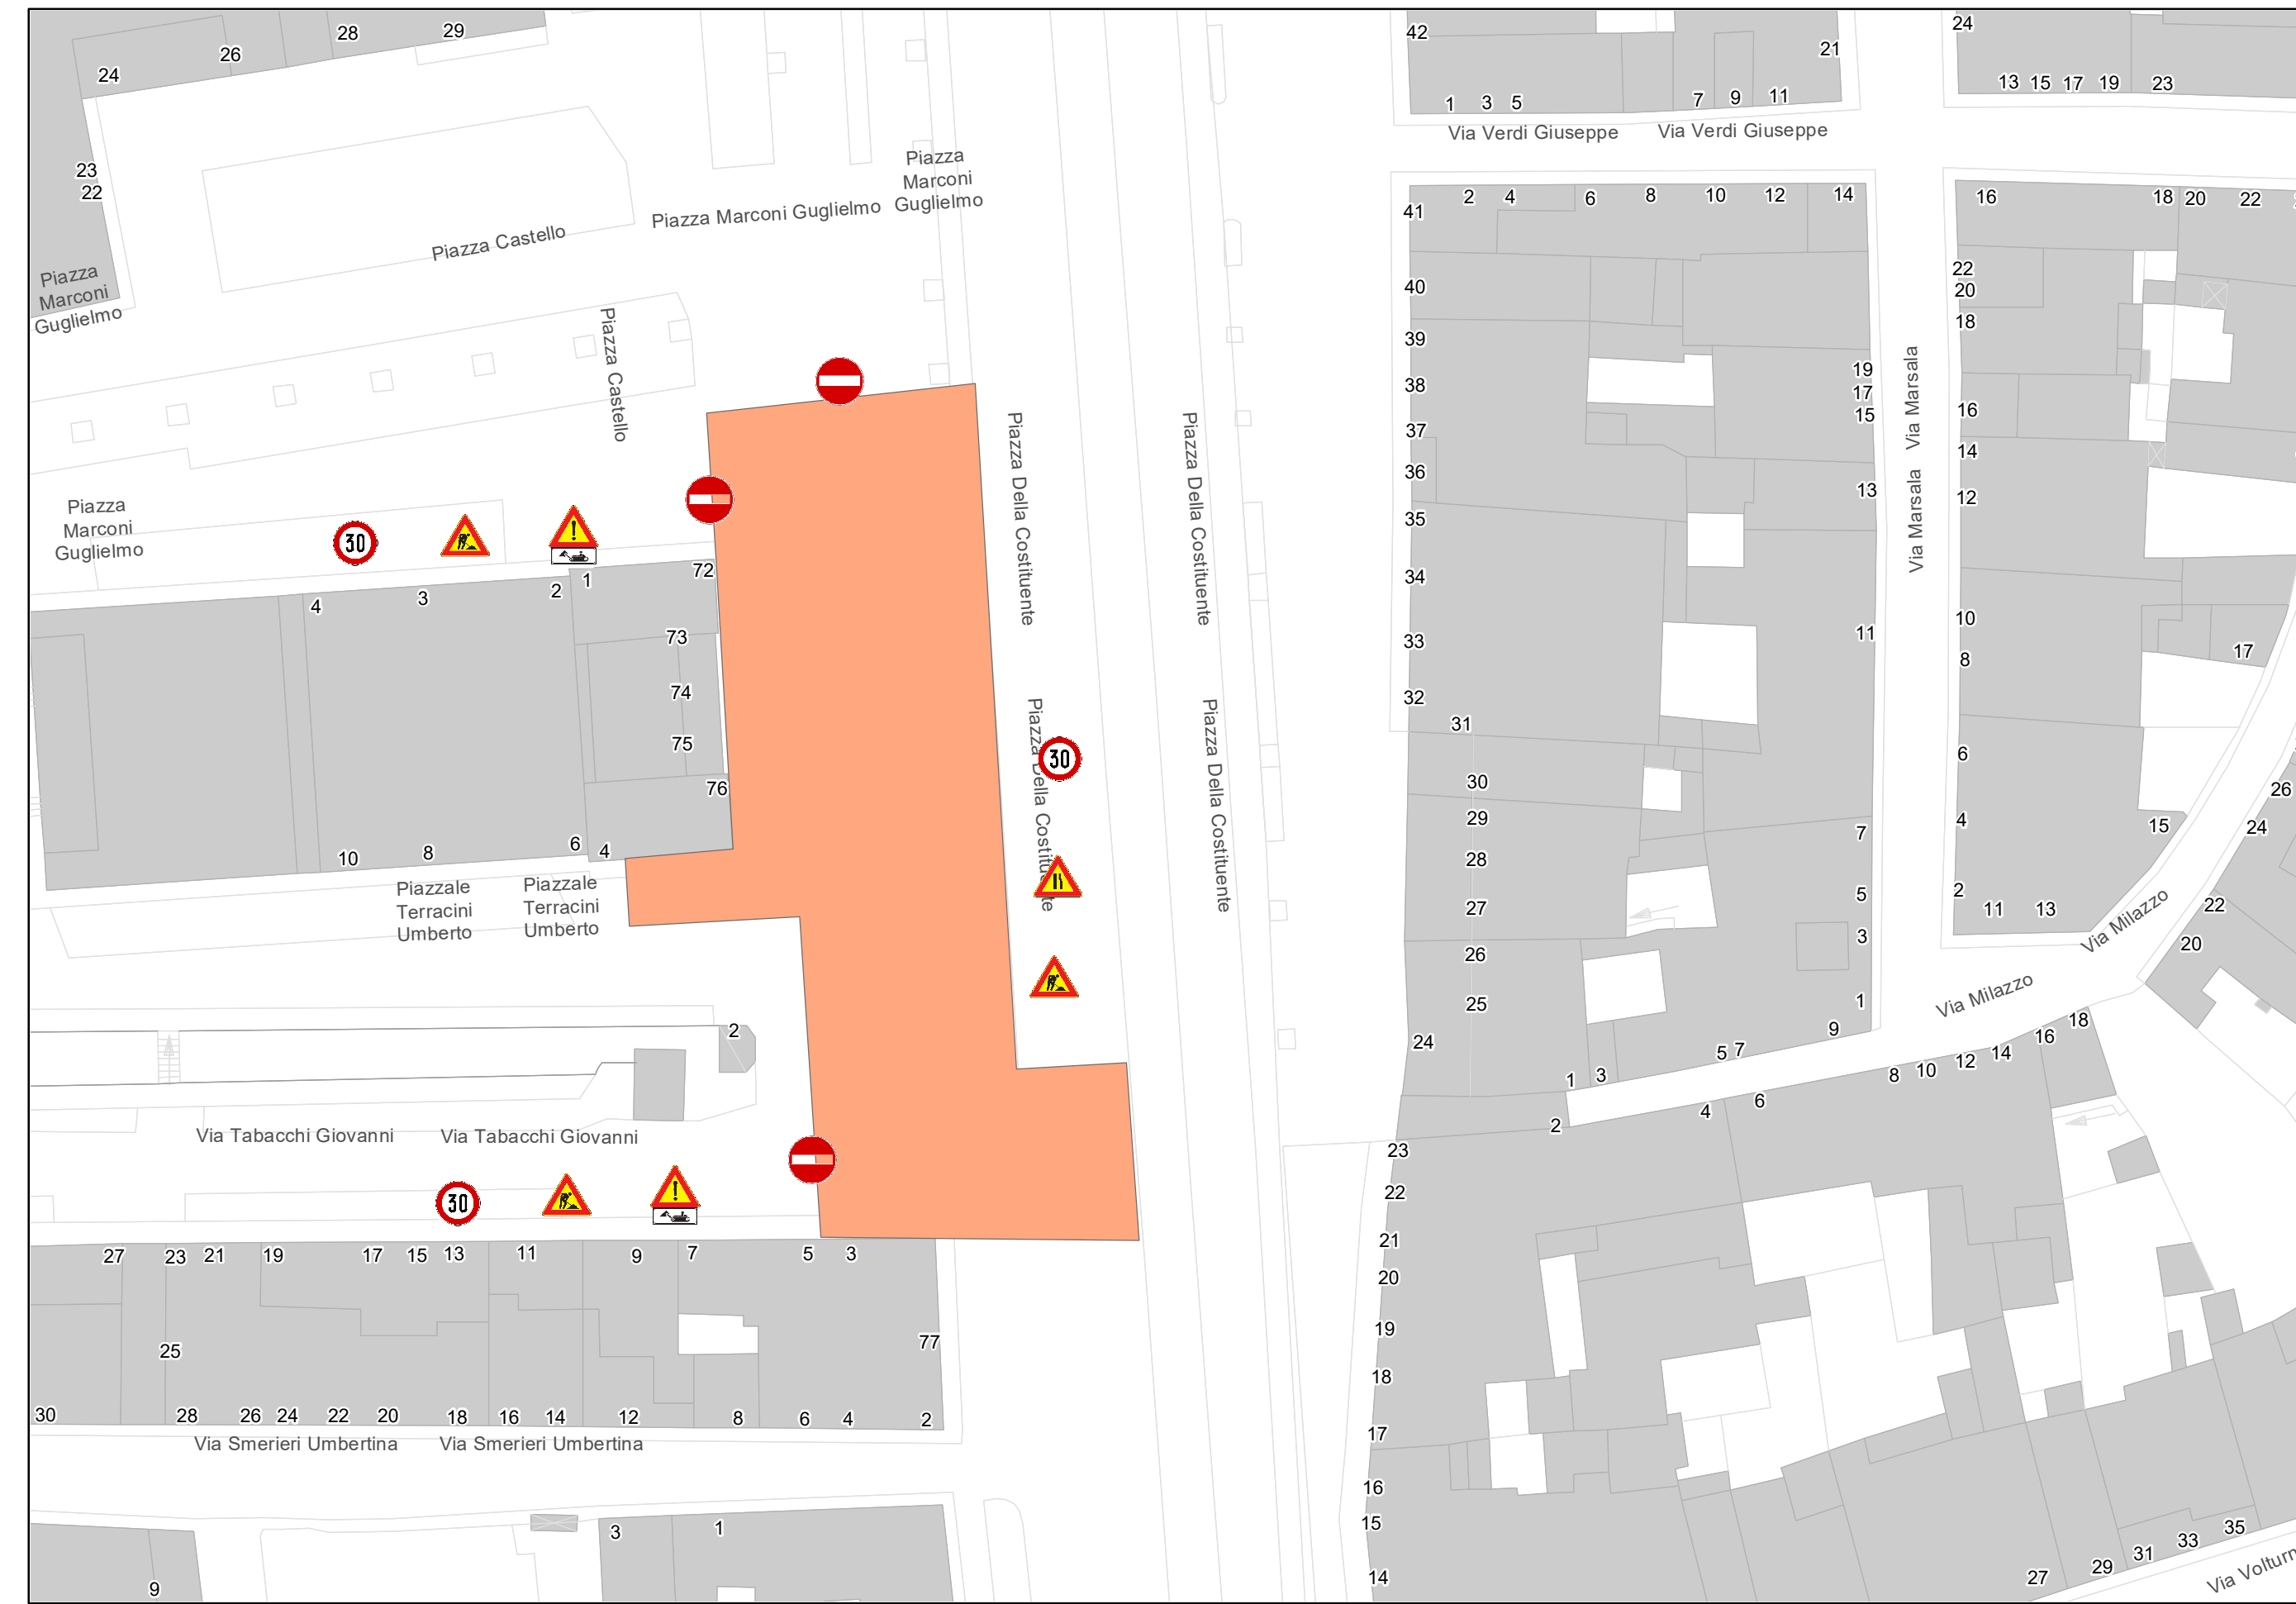


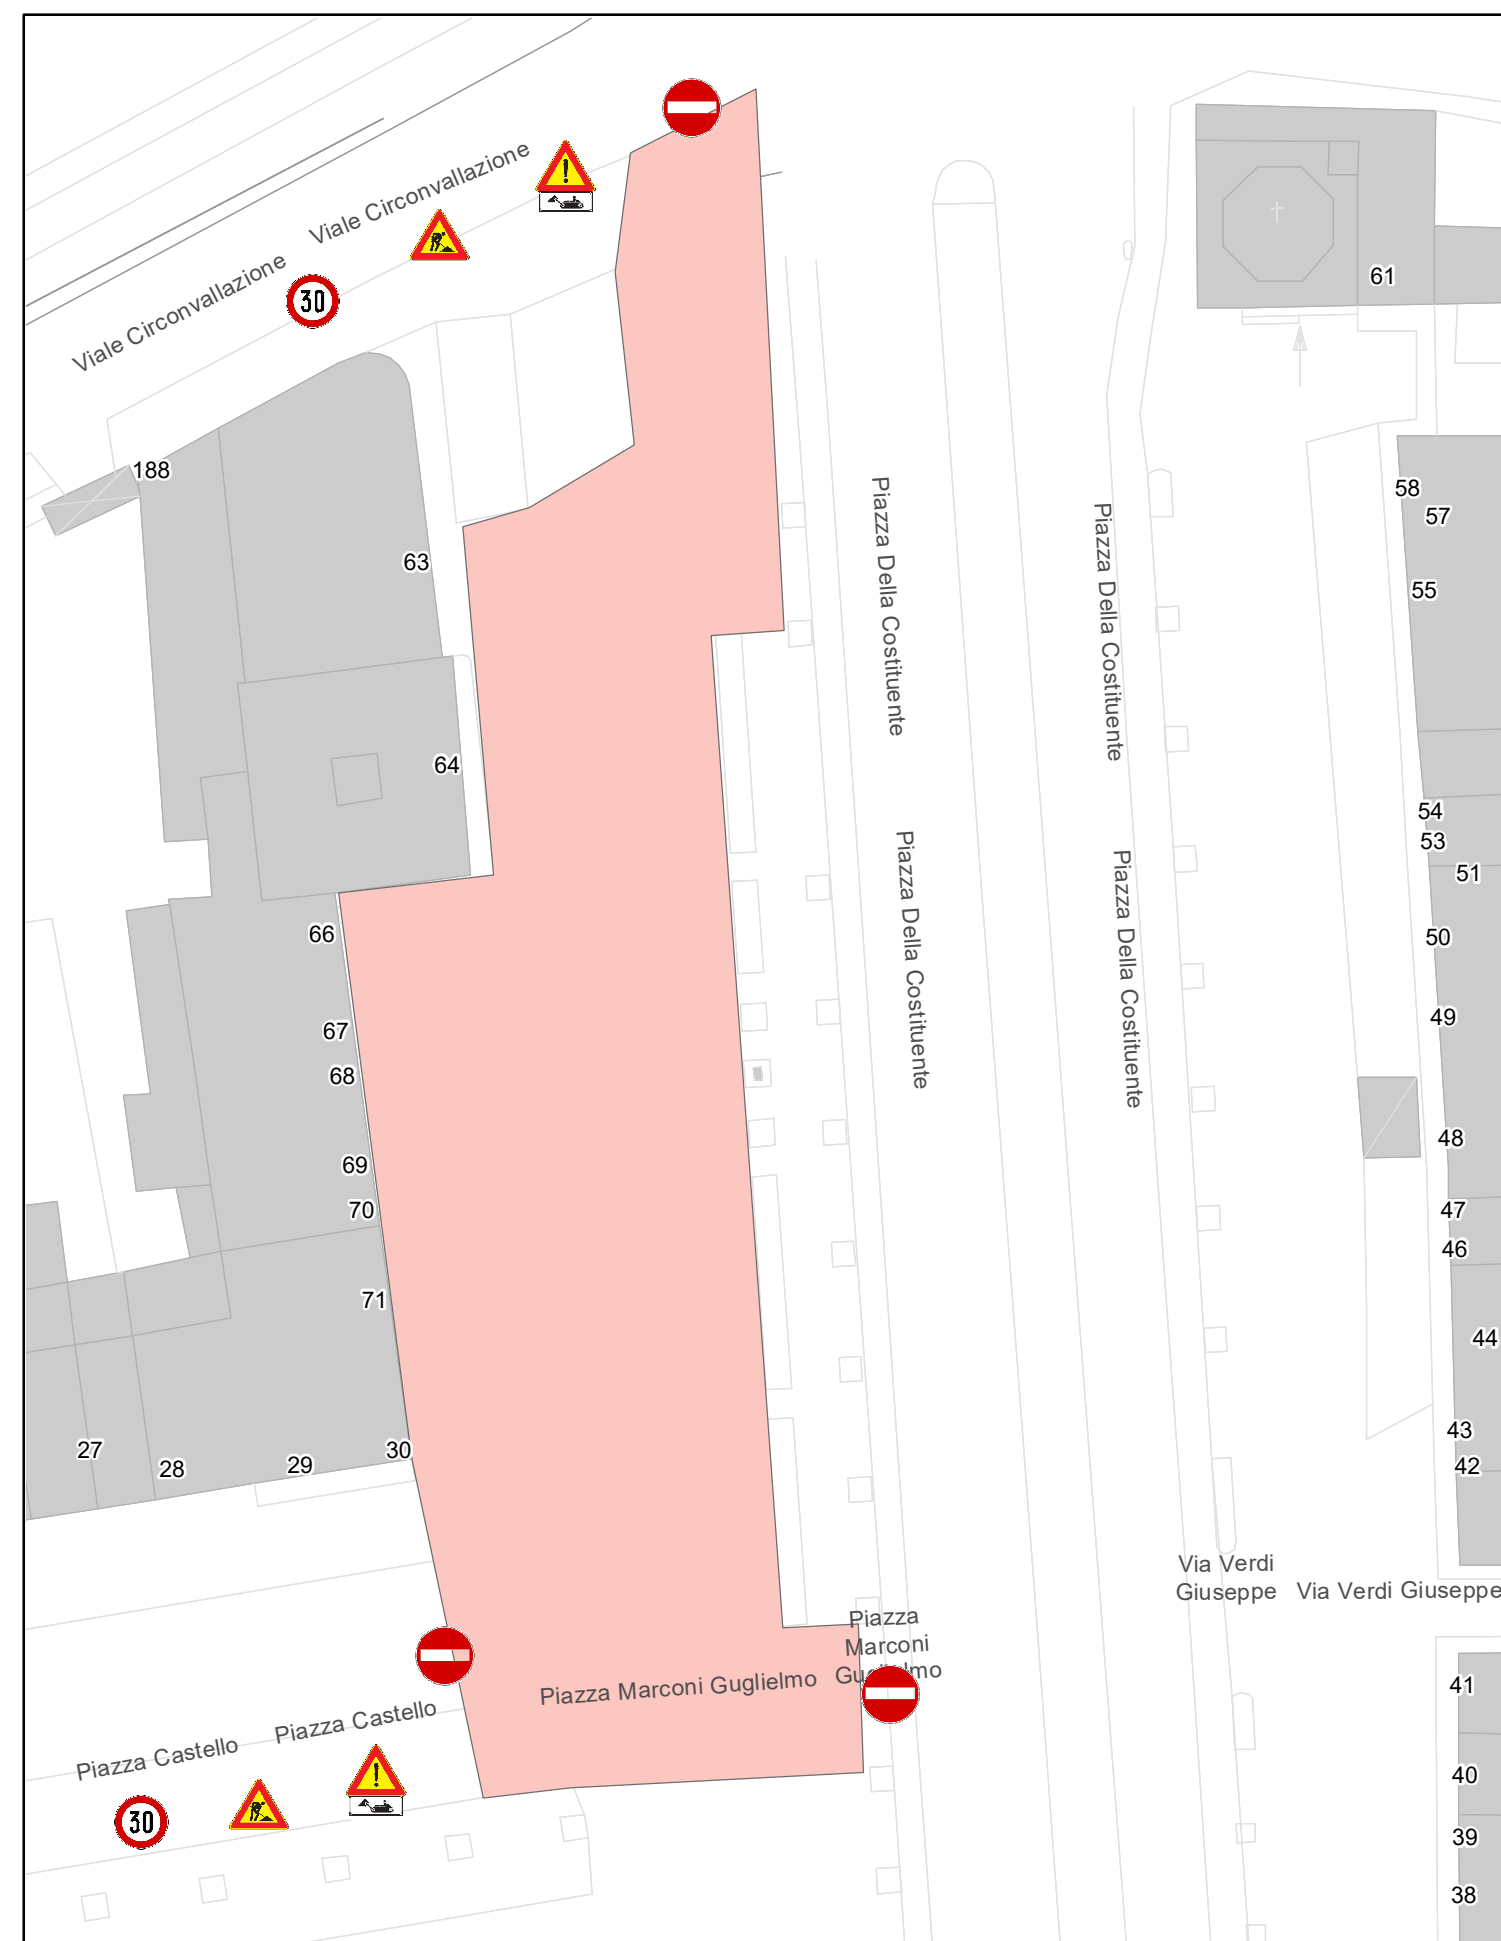

Comune di Mirandola								
Provincia di Modena Regione Emilia Romagna								
Rinnovo, potenziamento dei servizi a rete (Acquedotto, Fognatura, Teleriscaldamento e Gasdotto) e relativi allacciamenti in Piazza della Costituente, Piazza Castello e Piazza Marconi in Comune di Mirandola (MO)								
DB Cant. 25A0462								
PROGETTO ESECUTIVO								
PROGETTO:  Via Maestri del Lavoro n°38 - 41037 - Mirandola (MO) web: www.aimag.it - e-mail: info@aimag.it La RUP  (Ing. Chiara Monaco)  Il Progettista Dott. Ing. ANDREA BERTI (Ing. Andrea Berti)  Via Maestri del Lavoro n. 38 - 41037 - Mirandola (MO) web: www.asretigas.it - e-mail: info@retigas.it Il Progettista AS Retigas Ing. Riccardo Caserri (Ing. Riccardo Caserri) Il Coordinatore della Sicurezza in fase di progettazione Ing. P. F. Antonelli (Ing. P. F. Antonelli)								
Data: Novembre 2025	Descrizione							
Scala: 1:500	Layout di cantiere e opere provvisoriali							
Tecnico: P.I. F. Antonelli								
Disegnatore: F. Varini								
<table border="1" style="width: 100%; border-collapse: collapse;"> <tr> <th style="width: 50%;">REVISIONE</th> <th style="width: 50%;">DATA</th> </tr> <tr><td> </td><td> </td></tr> <tr><td> </td><td> </td></tr> <tr><td> </td><td> </td></tr> </table>		REVISIONE	DATA					
REVISIONE	DATA							
TAVOLA 14								
Y:\Progetti\2025\Sf02-25 - Piano Organico - Mirandola\MXD\Tav 14 - Layout di cantiere e opere provvisoriali.mxd								